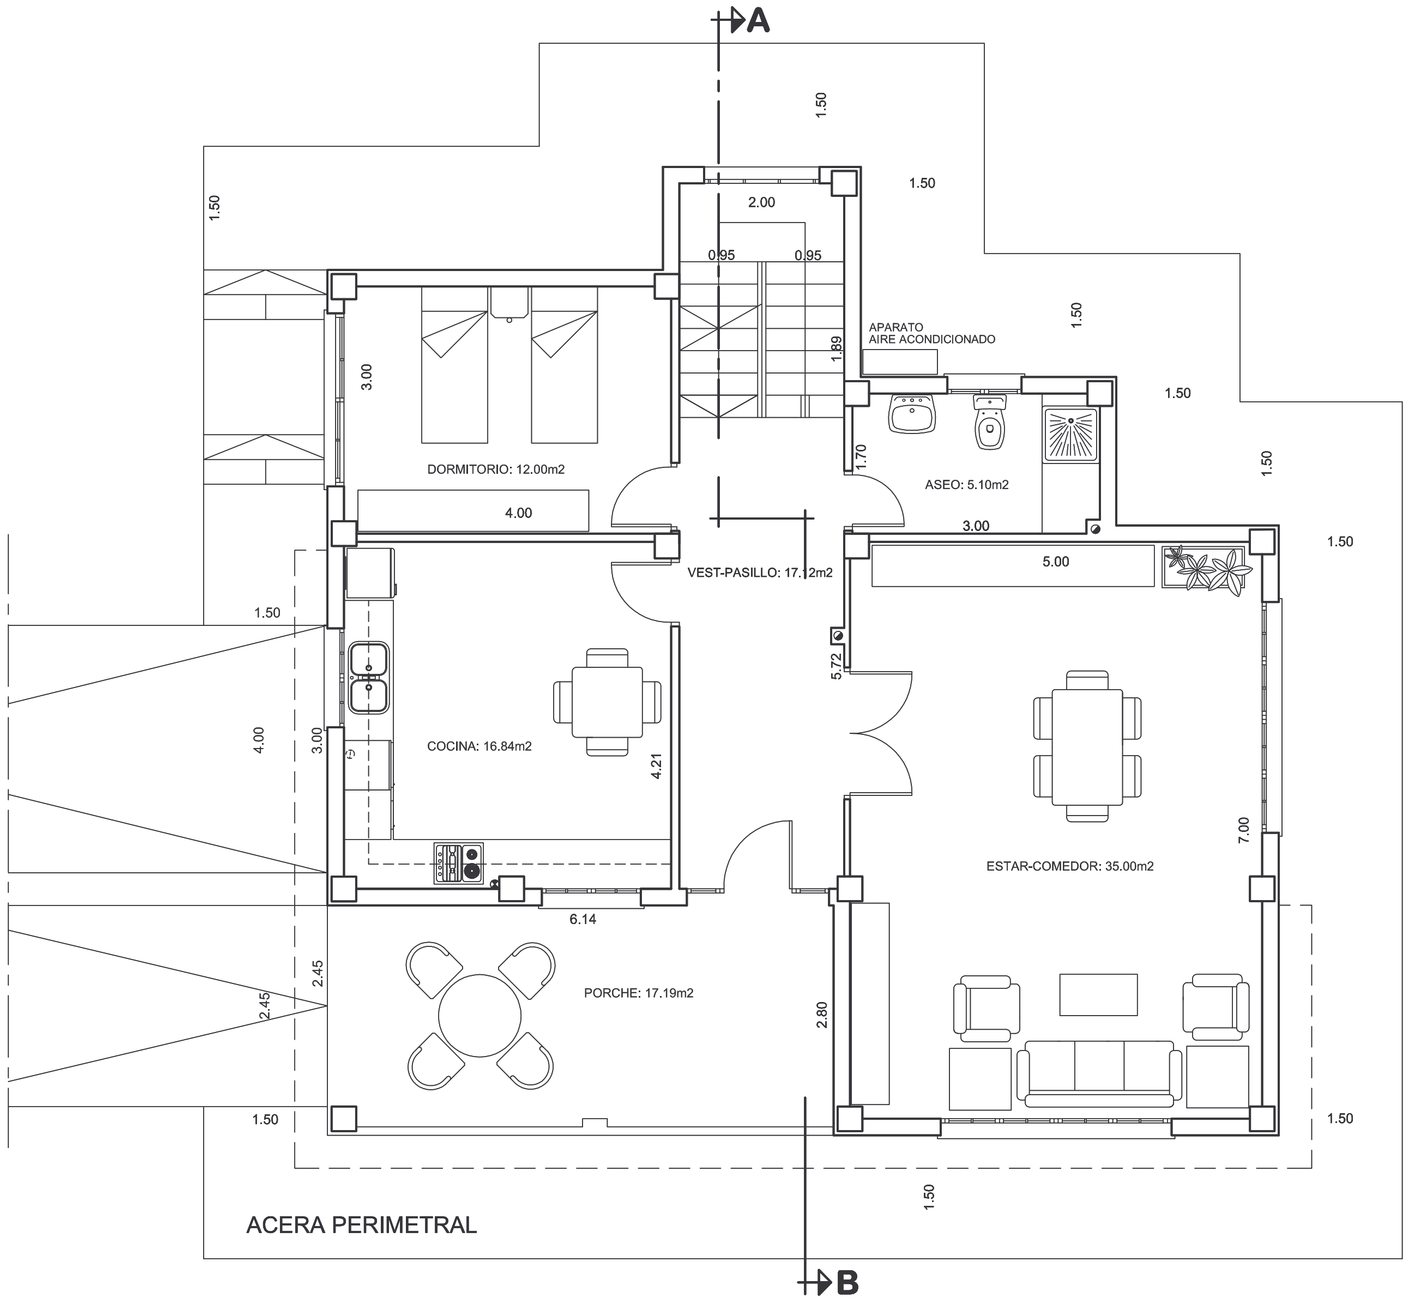

⊗ VENTILACION MECANICA CON CONDUCTO INDEPENDIENTE (CAUDAL 30 l/seg.).

S= SUPERFICIE UTIL m2.

EL MOBILIARIO DE COCINA Y RESTO DE DEPENDENCIAS ESTAN DIBUJADOS A NIVEL INDICATIVO.

LAS DIMENSIONES, SITUACION EXACTA Y FORMA GEOMETRICA DE LOS ELEMENTOS ESTRUCTURALES E INSTALACIONES, SE CONCRETARAN POR EL PROYECTO DE EJECUCION Y LA DIRECCION FACULTATIVA

FECHA:	DENOMINACION: PROYECTO BASICO	
DICIEMBRE 2005	*4 VIVIENDAS UNIFAMILIARES EN PARCELAS Nº32 , Nº 33 EN C/ ISLAS CANARIAS Y PARCELAS Nº39 y Nº 40 C/ LANZAROTE (SECTOR 9) URBANIZACION " GOLF-BAHIA".* *-FINESTRAT- (ALICANTE)*	
CONTROL: *GTI-MUCHAMIEL -32-33-39-40*	EQUIPO REDACTOR DEL PROYECTO: M.G.M. ESTUDIO ARQUITECTURA ARQUITECTOS 2, S.L. ARQUITECTO: MANUEL GARCIA MAESTRE	EL ARQUITECTO:
ESCALA: 1:50	Avda. Aguilera nº 36, 5º tfno. y fax 96 5927875 ALICANTE 03006 e-mail: emgm2002@hotmail.com DELINEANTES: J.C. NAVARRO y A. VALDES	LA PROPIEDAD: *G.T.I. MUCHAMIEL S.L.*
DELINEADO: SISTEMA CAD-PLOTTER JUAN C. NAVARRO	DENOMINACION PLANO: DISTRIBUCION Y AMUEBLAMIENTO PLANTA BAJA (VIVIENDA TIPO B EN PARCELAS nº 39 y nº 40, C/ LANZAROTE)	PLANO:

EL PRESENTE DOCUMENTO ES COPIA DE SU ORIGINAL DEL QUE ES AUTOR EL ARQUITECTO D. MANUEL GARCIA MAESTRE, SU UTILIZACIÓN TOTAL O PARCIAL, ASI COMO CUALQUIER REPRODUCCIÓN O CESION A TERCEROS, REQUERIRÁ LA PREVIA AUTORIZACIÓN EXPRESA DE SU AUTOR QUEDANDO EN TODO CASO PROHIBIDA CUALQUIER MODIFICACIÓN UNILATERAL DEL MISMO.