




ALZADO PRINCIPAL

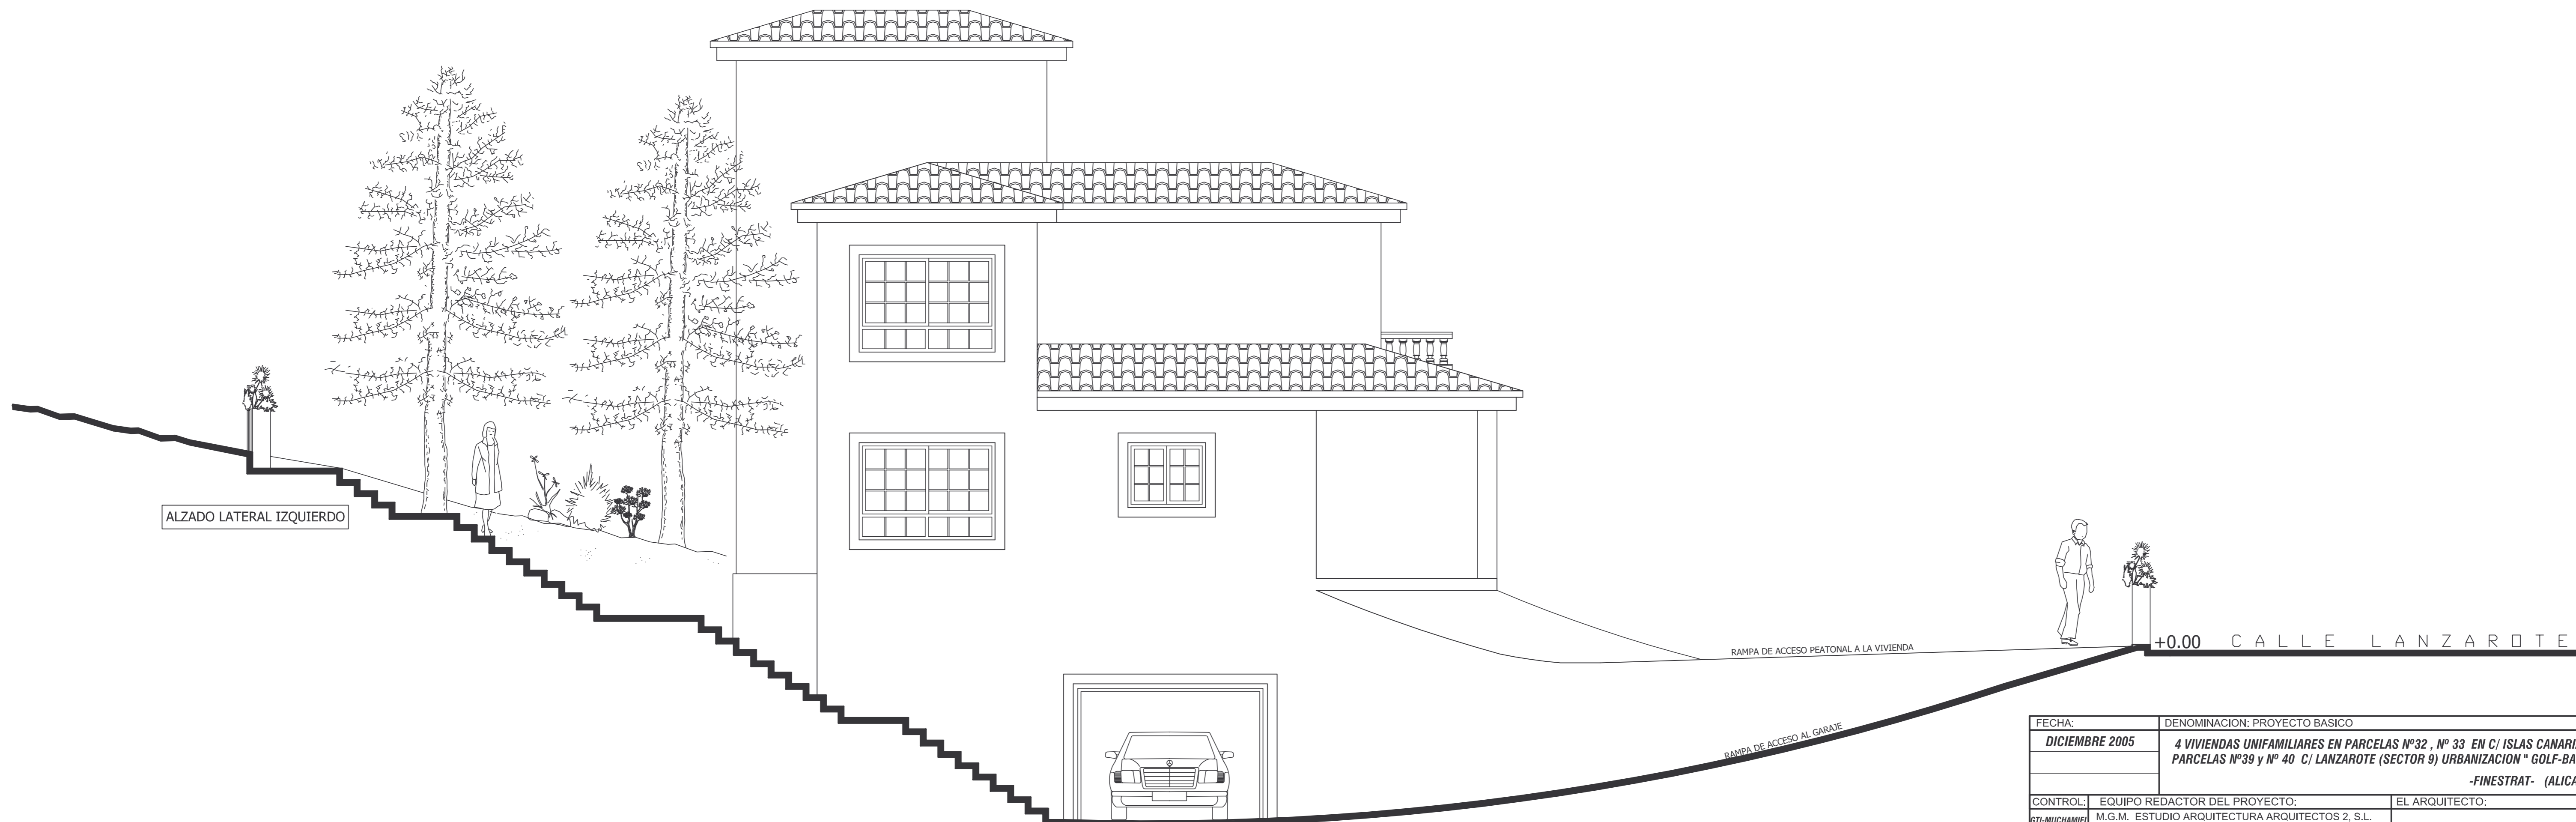

ALZADO LATERAL IZQUIERDO

FECHA: DICIEMBRE 2005	DENOMINACION: PROYECTO BASICO	
	4 VIVIENDAS UNIFAMILIARES EN PARCELAS Nº32 , Nº 33 EN C/ ISLAS CANARIAS Y PARCELAS Nº39 y Nº 40 C/ LANZAROTE (SECTOR 9) URBANIZACION " GOLF-BAHIA".	
	-FINESTRAT- (ALICANTE)	
CONTROL: G.T.I. MUCHAMIEL 32-39-40	EQUIPO REDACTOR DEL PROYECTO: M.G.M. ESTUDIO ARQUITECTURA ARQUITECTOS 2, S.L. ARQUITECTO: MANUEL GARCIA MAESTRE	EL ARQUITECTO:
ESCALA: 1:50	DELINEANTES: J.C. NAVARRO y A. VALDES	LA PROPIEDAD: G.T.I. MUCHAMIEL S.L.
DELINEADO:	DENOMINACION PLANO:	PLANO:
SISTEMA CAD-PLOTTER JUAN C. NAVARRO	ALZADOS PRINCIPAL Y LATERAL IZQUIERDO (VIVIENDAS TIPO B EN PARCELAS nº 39 y nº 40, C/ LANZAROTE)	

EL PRESENTE DOCUMENTO ES COPIA DE SU ORIGINAL DEL QUE ES AUTOR EL ARQUITECTO D. MANUEL GARCIA MAESTRE. SU UTILIZACION TOTAL O PARCIAL, ASI COMO CUALQUIER REPRODUCCION O CESION A TERCEROS, REQUERIRA LA PREVIA AUTORIZACION EXPRESA DE SU AUTOR QUEDANDO EN TODO CASO PROHIBIDA CUALQUIER MODIFICACION UNILATERAL DEL MISMO.